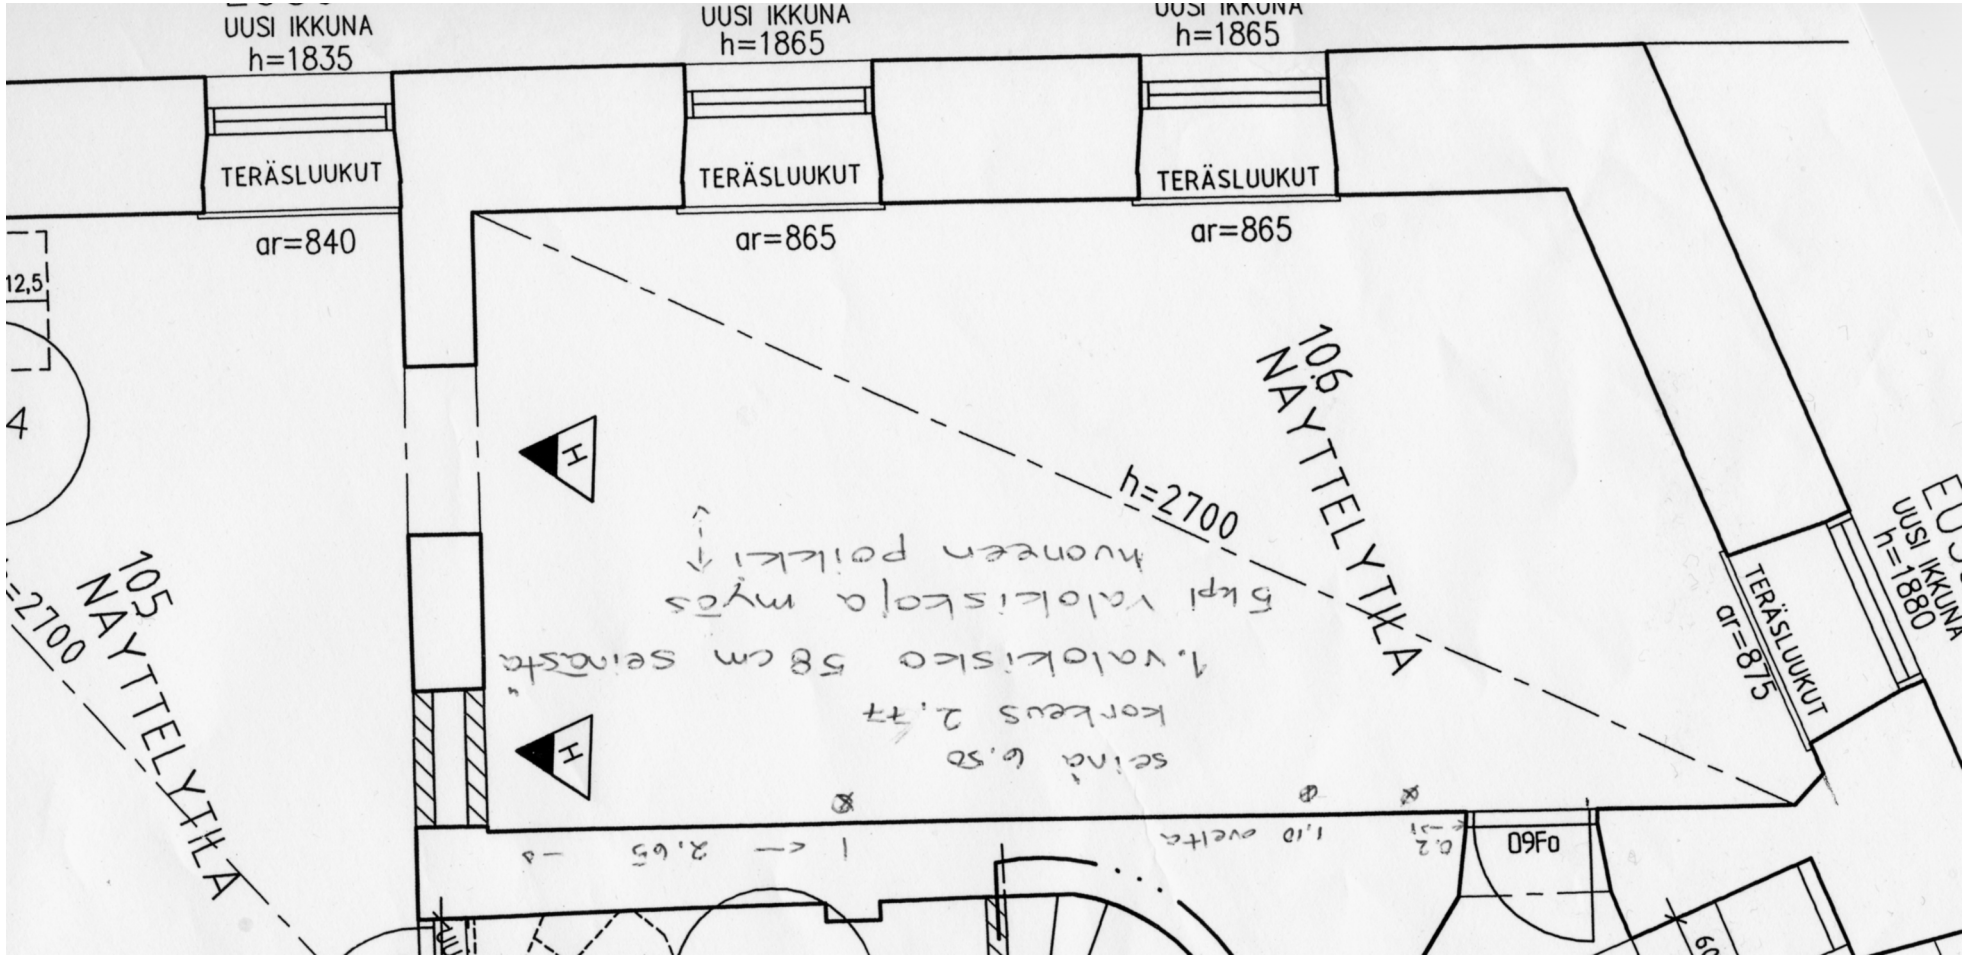
UUSI IKKUNA
h=1880
TERÄSLUUKUT
ar=875
106
NÄYTTELYTILA
h=2700
seinä 6,50
korkeus 2,77
1. valoleisko 58 cm seinästä
5 kpl valoleisko myös
huoneen poikki
H
H
09Fo
1,10 ovelta
1 <— 2,65 —>
105
NÄYTTELYTILA
h=2700
12,5
4
UUSI IKKUNA
h=1835
TERÄSLUUKUT
ar=840
UUSI IKKUNA
h=1865
TERÄSLUUKUT
ar=865
UUSI IKKUNA
h=1865
TERÄSLUUKUT
ar=865